


ANEXO I-C

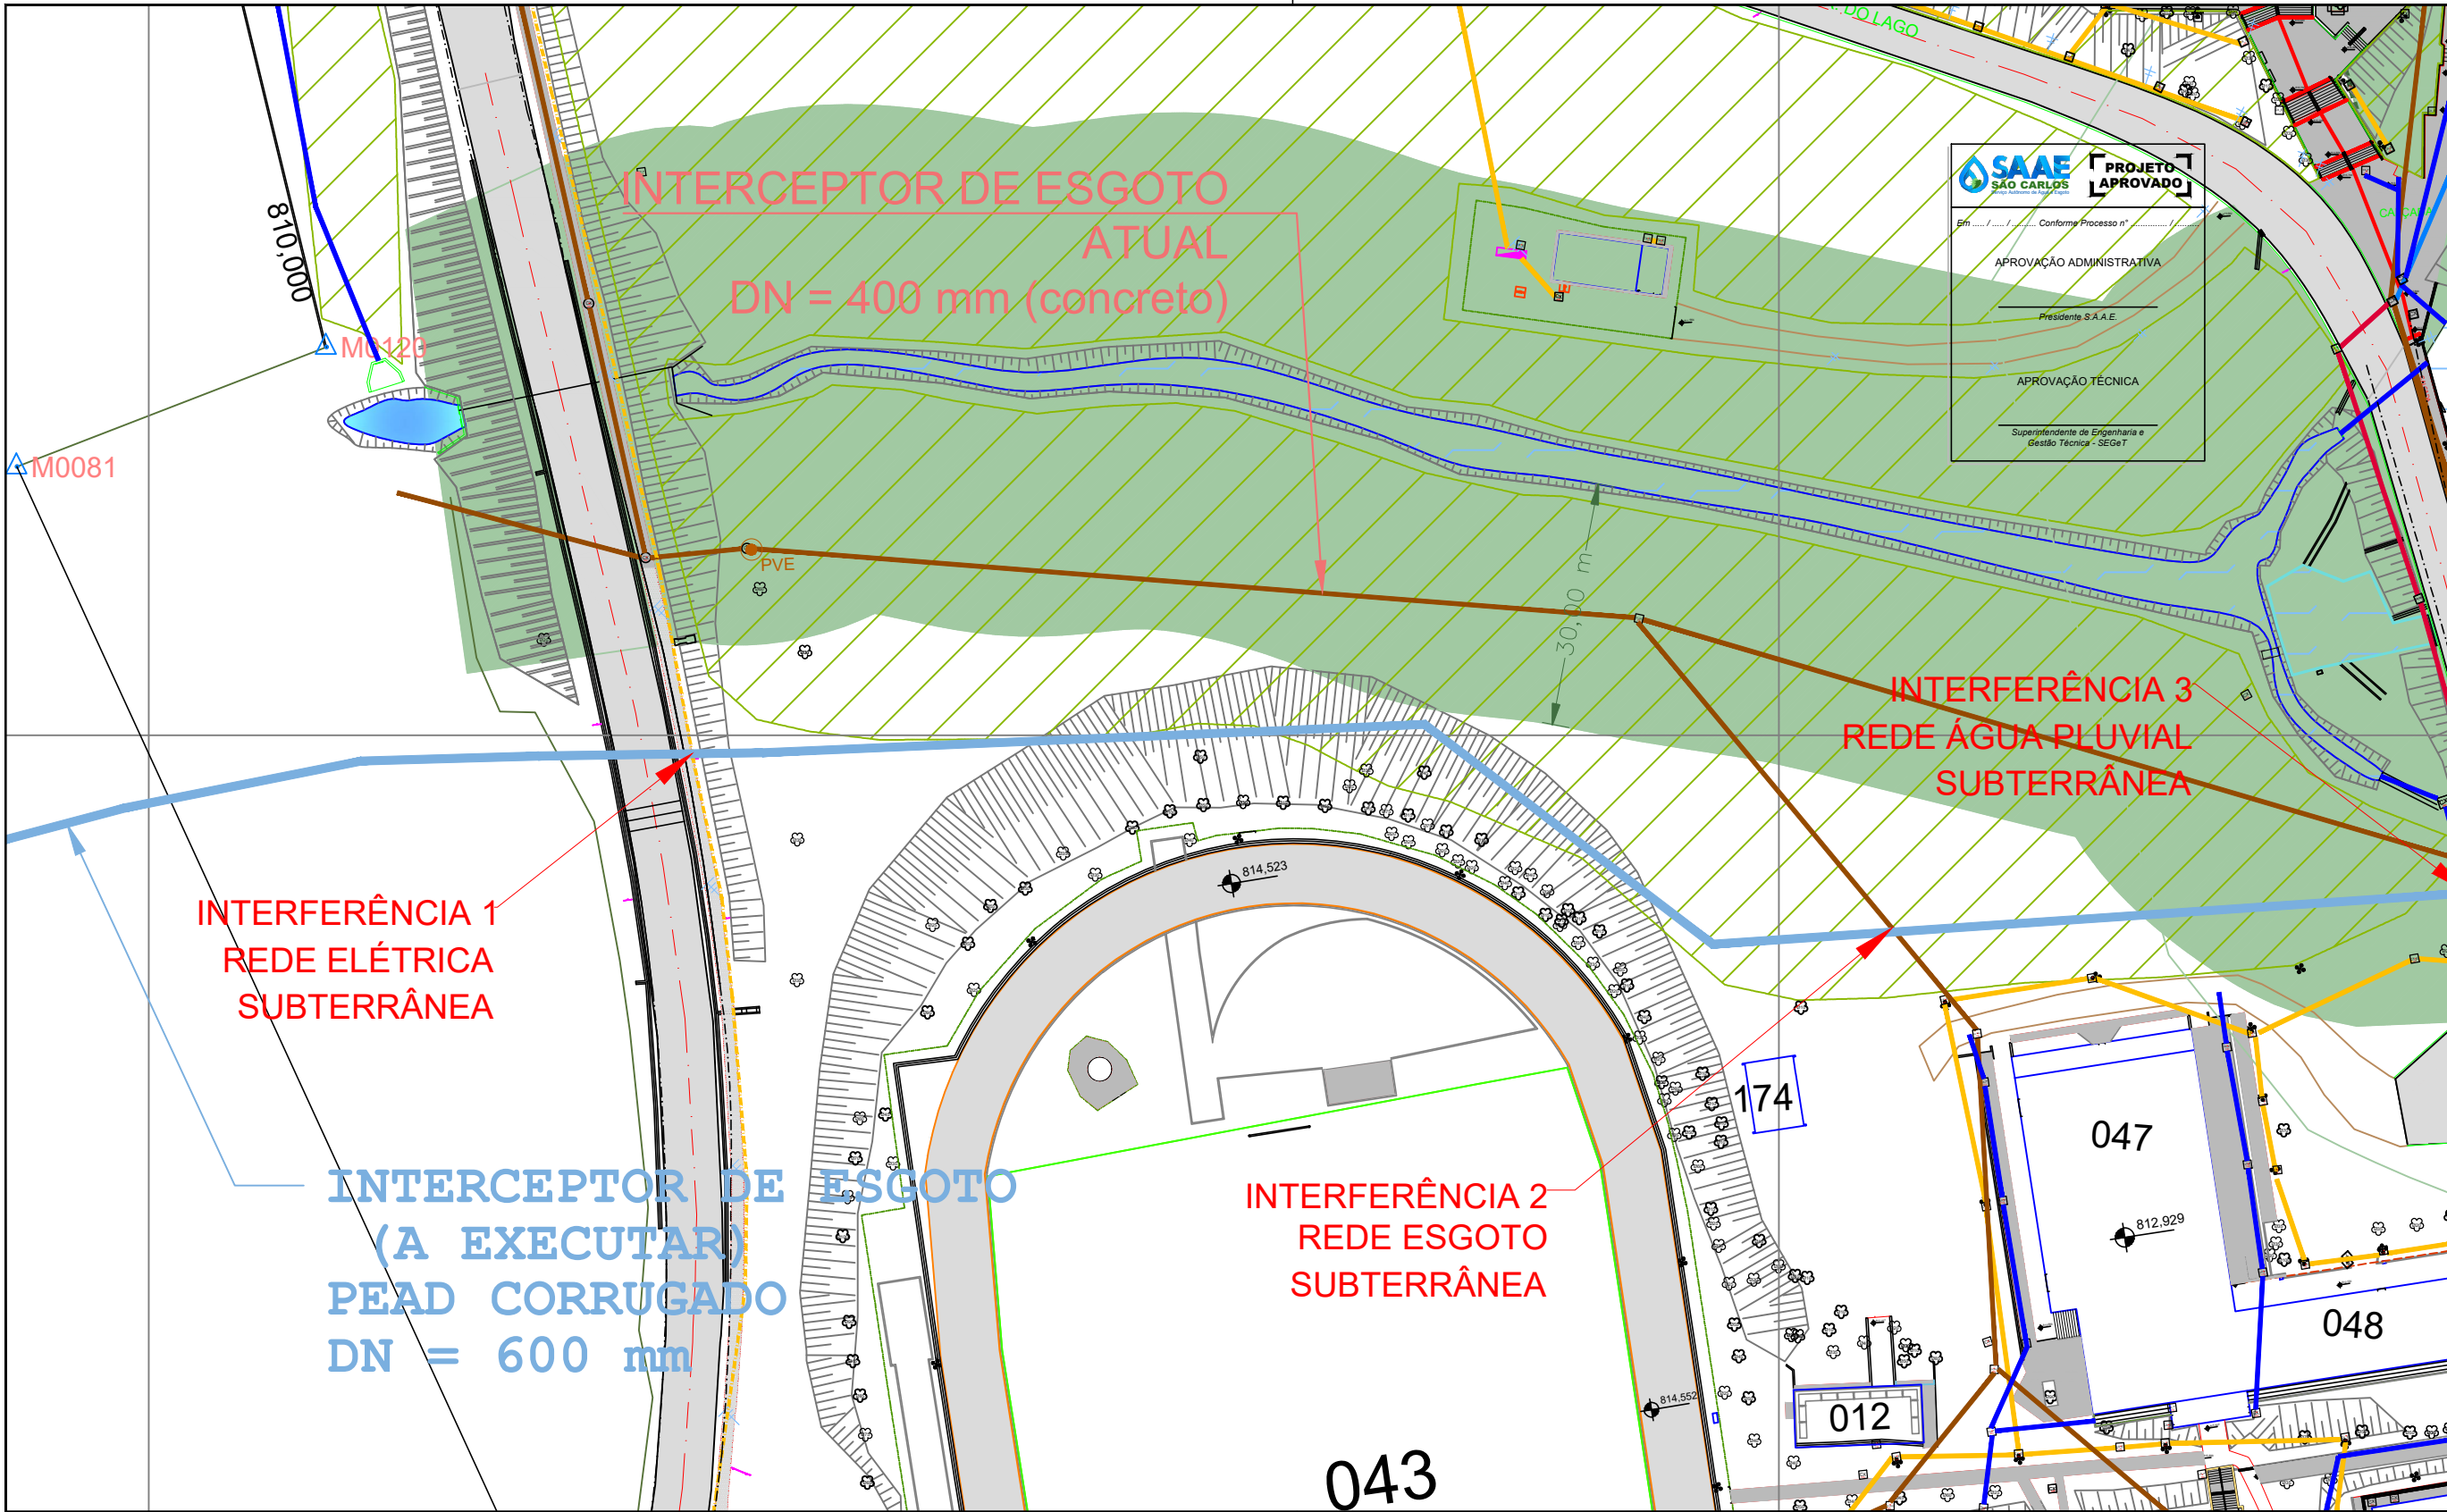

NOTAS		EXECUTADO POR		SERVIÇO AUTÔNOMO DE ÁGUA E ESGOTO		Nº PROCESSO	
1 - COTAS E MEDIDAS EM METROS, EXCETO AS INDICADAS 2 - TODAS AS MEDIDAS DEVERÃO SER VERIFICADAS ANTES DO INÍCIO DA EXECUÇÃO DA OBRA 3 - CONFIRMAR TODAS AS COTAS DE NÍVEL NO LOCAL 4 - OS DANOS CAUSADOS ÀS INSTALAÇÕES EXISTENTES SERÃO DE INTEIRA RESPONSABILIDADE DA EXECUTORA DAS OBRAS, INDEPENDENTEMENTE DA INTERFERÊNCIA CONSTAR OU NÃO NOS DESENHOS DO PROJETO		SAAE		SUBSTITUIÇÃO DO INTERCEPTOR DE ESGOTO NA UFSCAR PLANTA DE INTERFERÊNCIAS COM OUTRAS REDES		5220/2023	
		DESENHO: RODRIGO NOGUEIRA SÍGOLO MARÇO/2024				REV. CROQUI	
		PROJETO: RODRIGO NOGUEIRA SÍGOLO MARÇO/2024					
		ORIENTAÇÃO.:					
		APROVADO POR:					
		ASS. ASS.					
				ESCALA 1/750			